


C.C.S.		consistenza edificio	
superficie		Piano	superficie lorda
ha	ca		

Seminterrato	mq.	95.00
Rialzato	mq.	247.00
Primo	mq.	169.00
Secondo (sottotetto)	mq.	164.00
Terrazza	mq.	48.00

PIANTA PIANO SEMINTERRATO



PIANTA

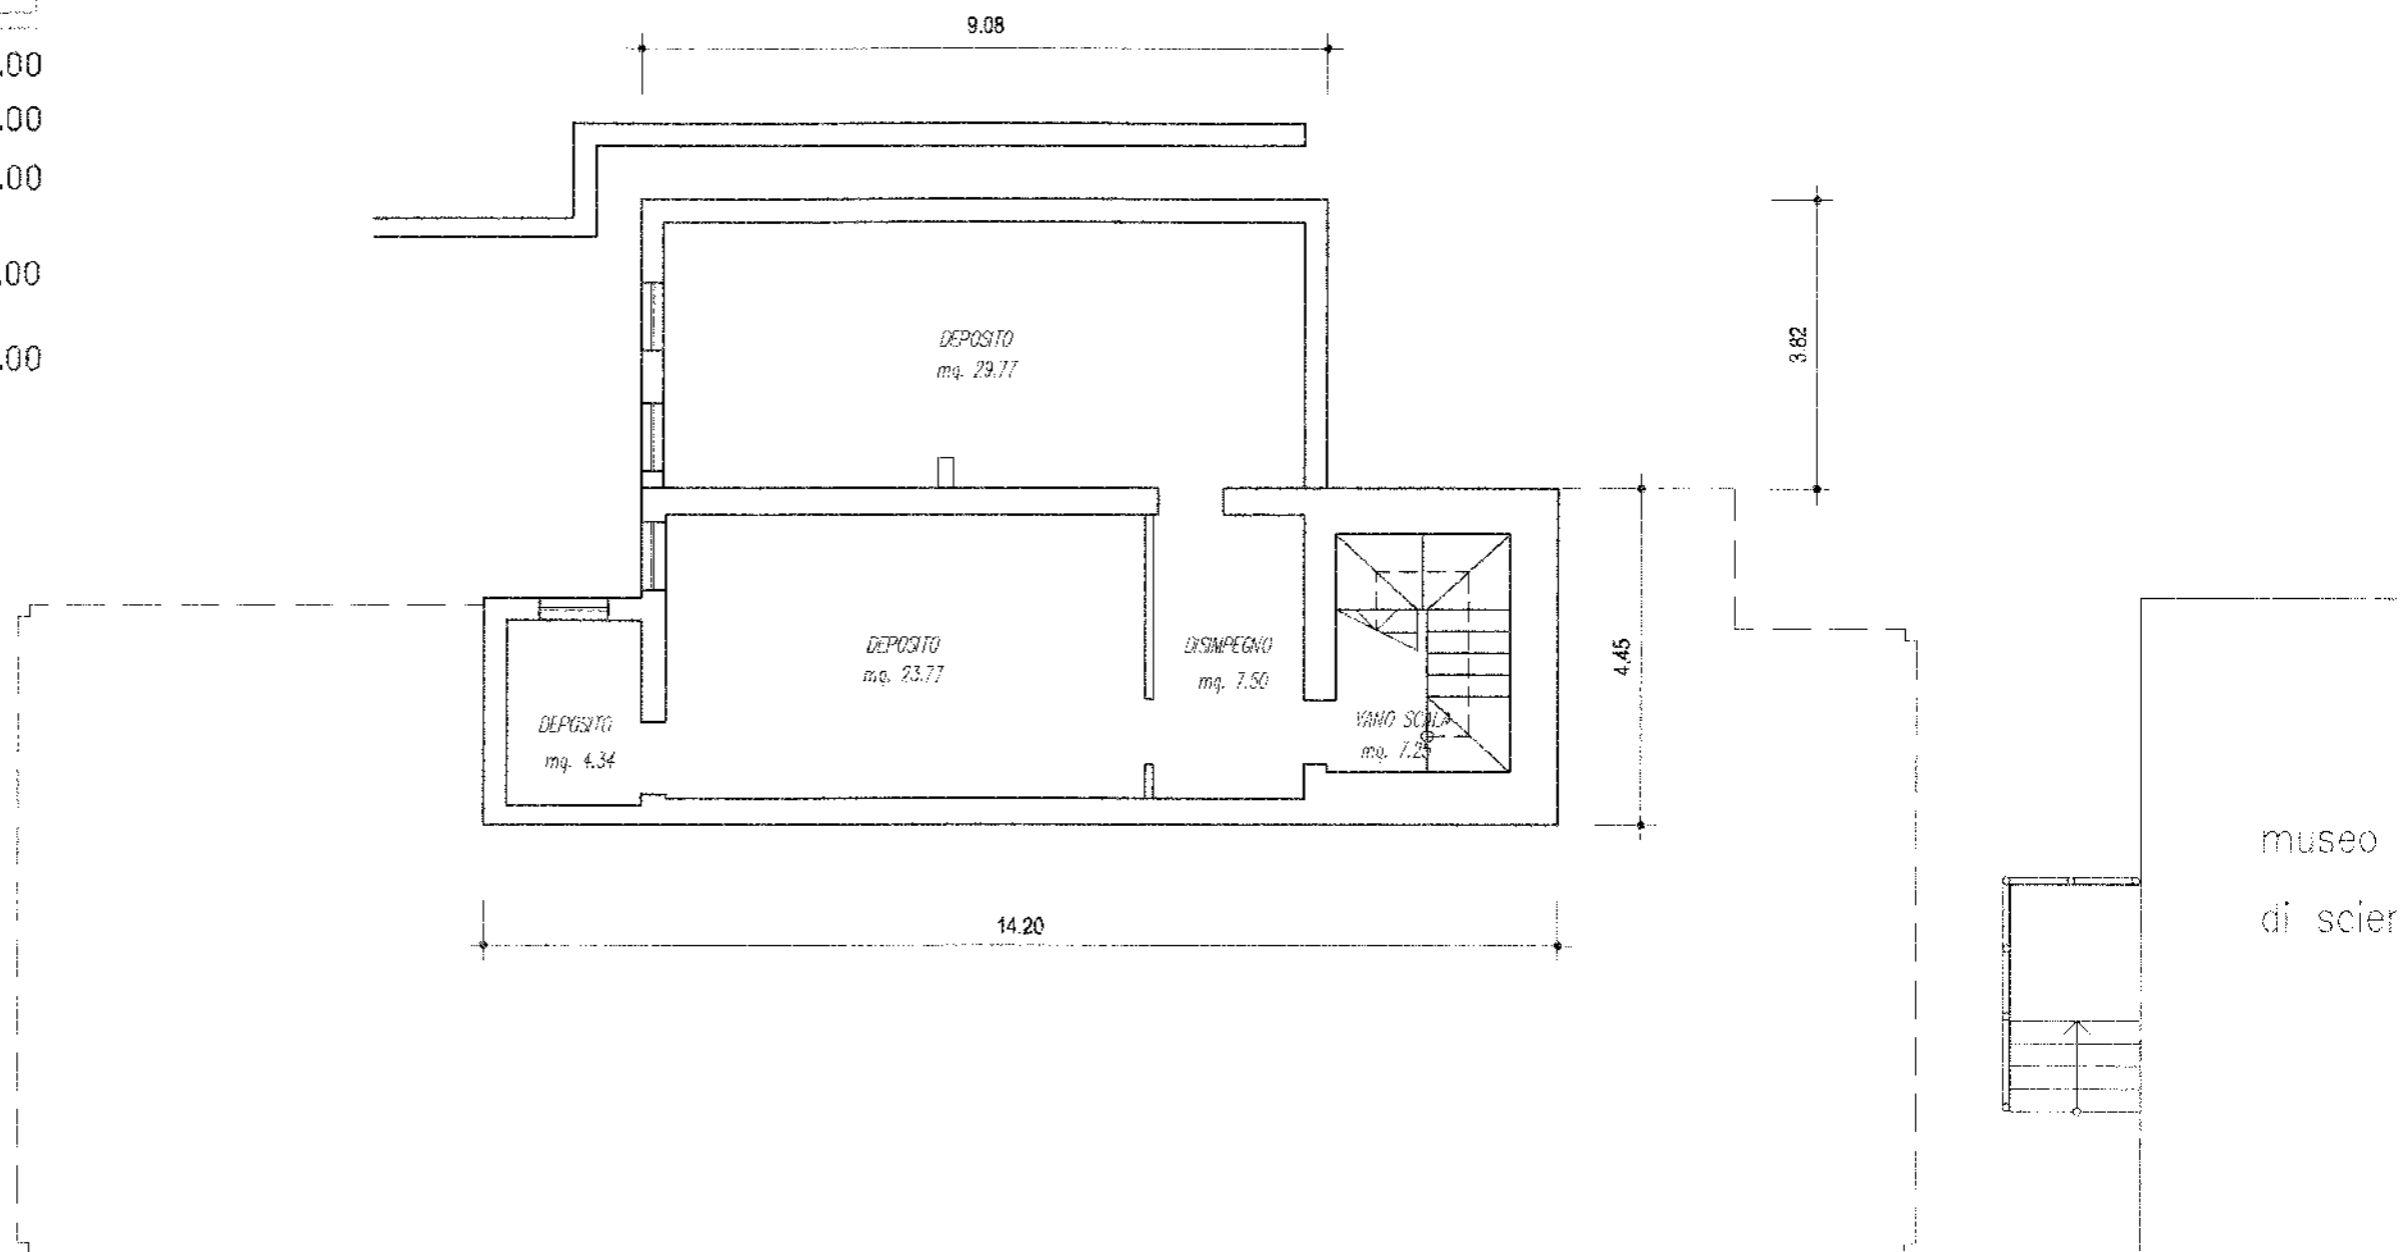


Estratto di Mappa

C.C. SOPRAMONTE


Scala 1:1000




PIANTA PIANO RIALZATO

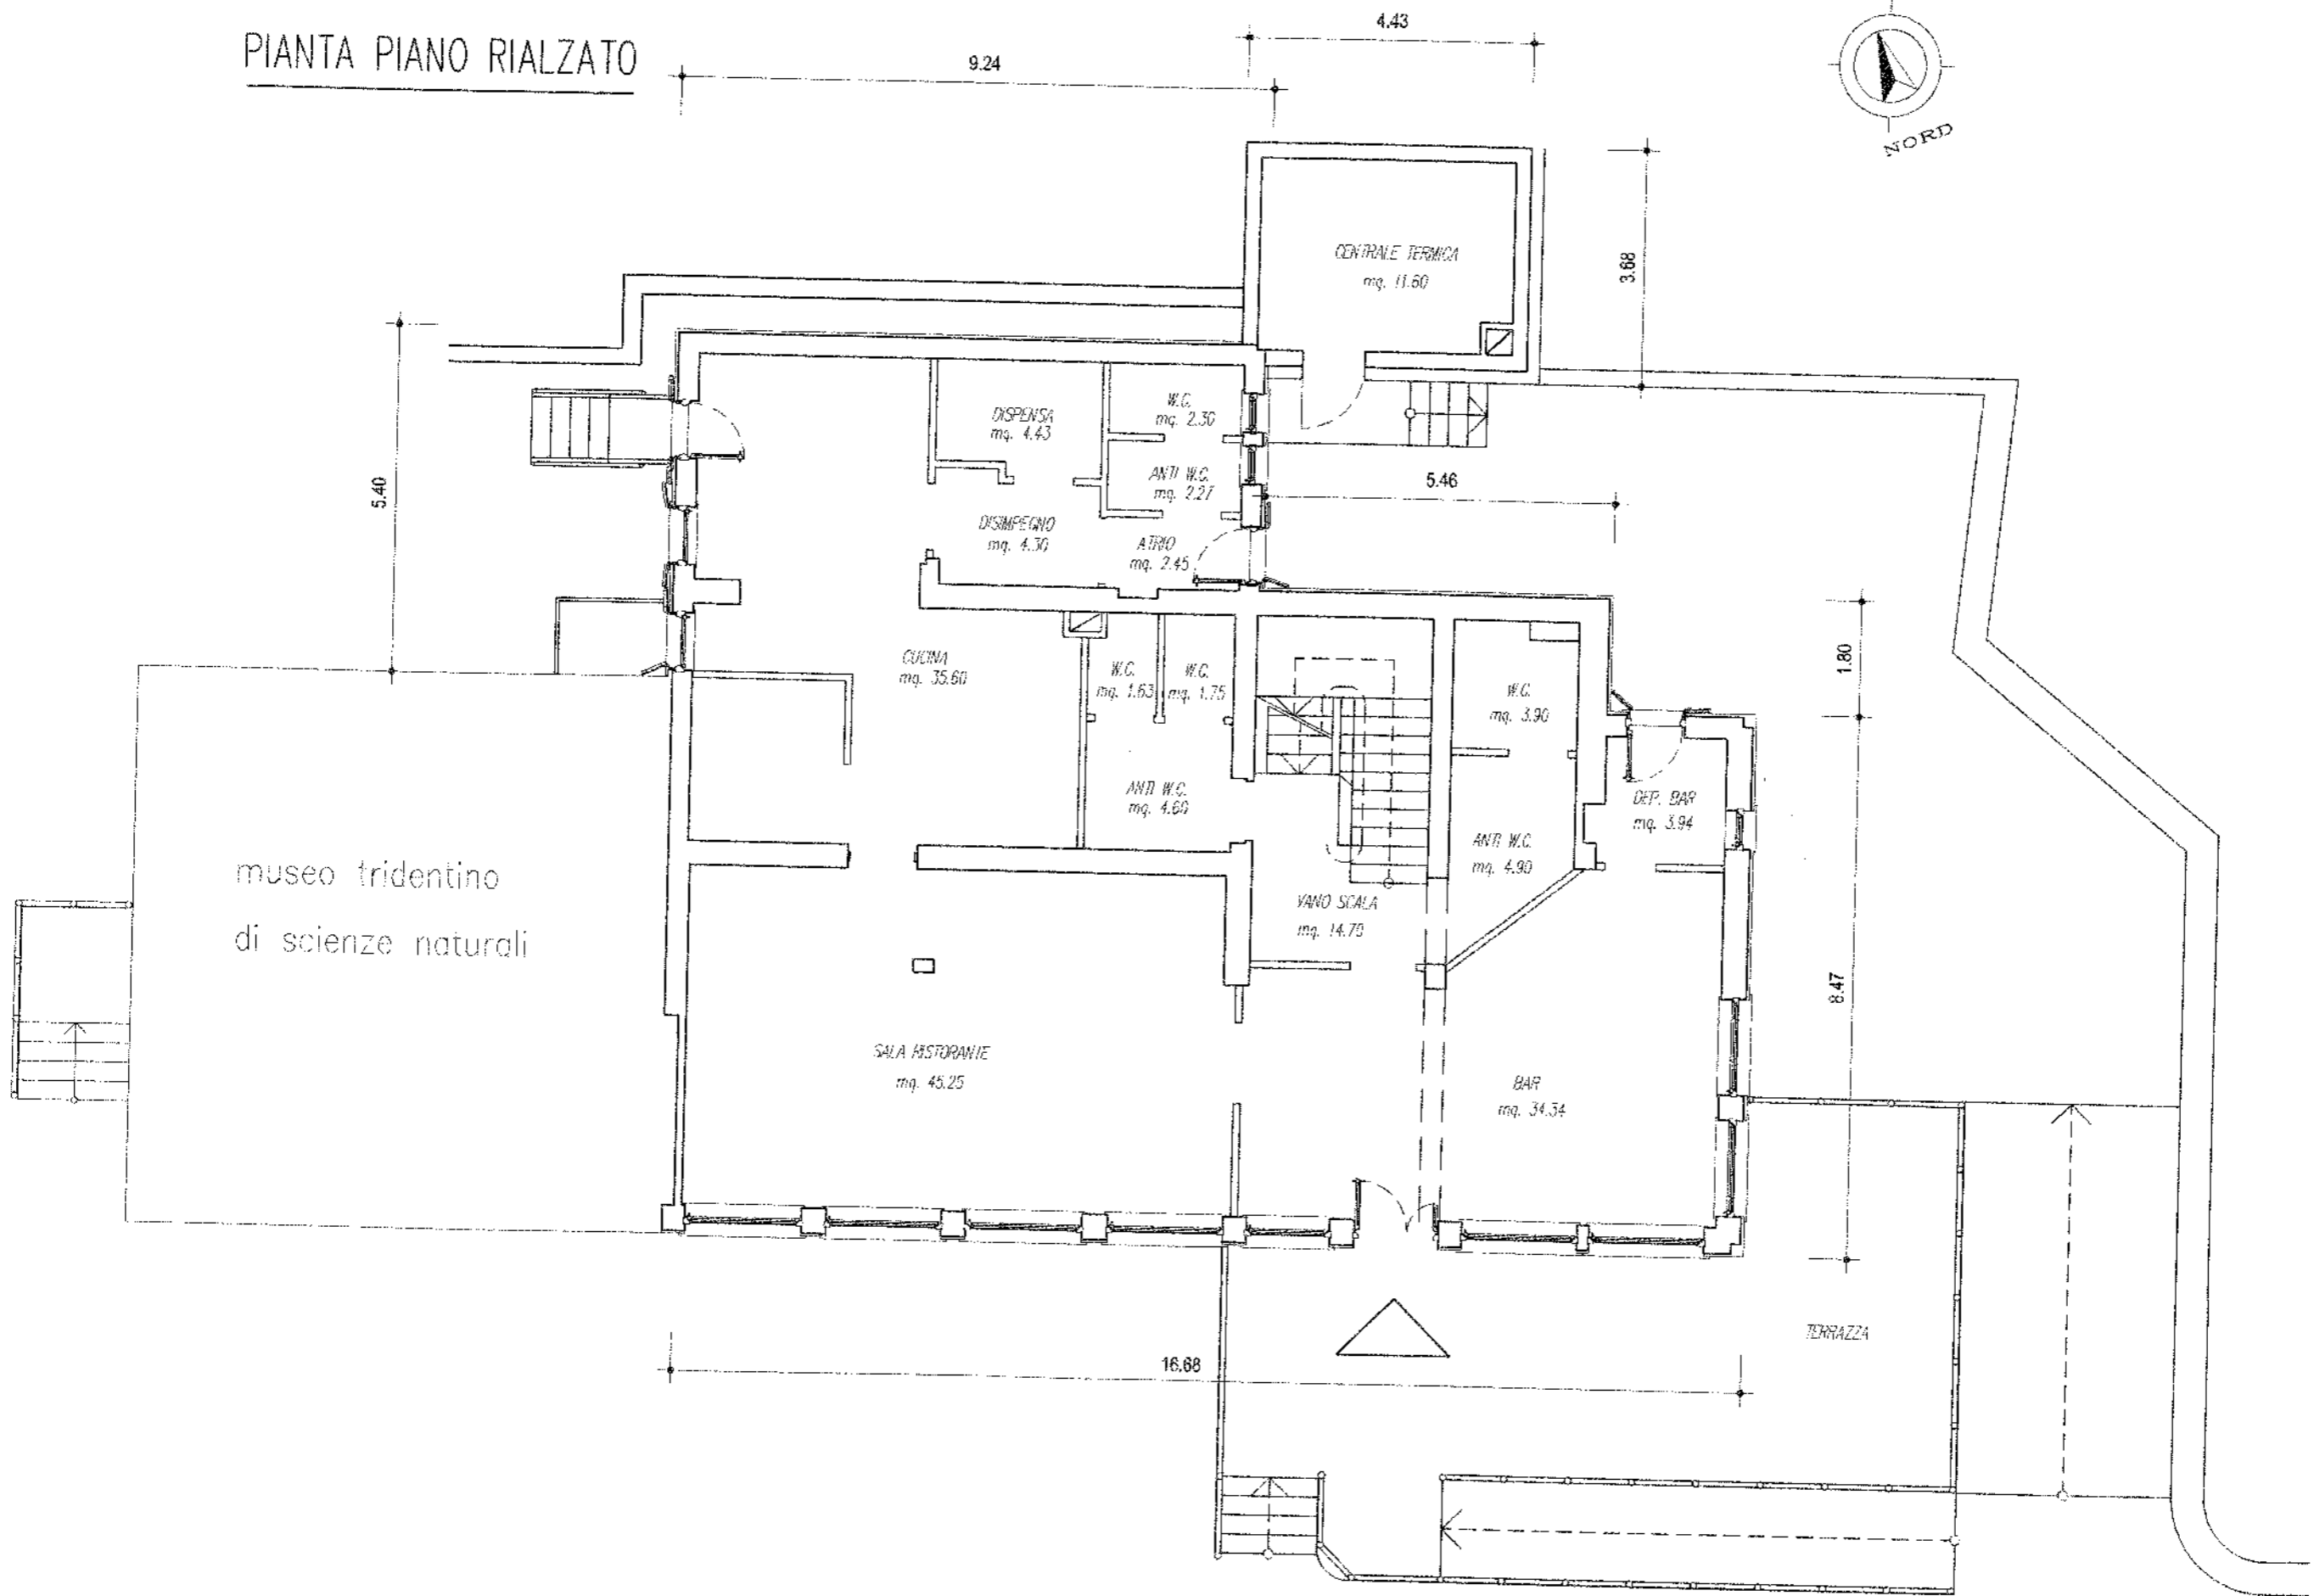


PIANTA PIANO PRIMO

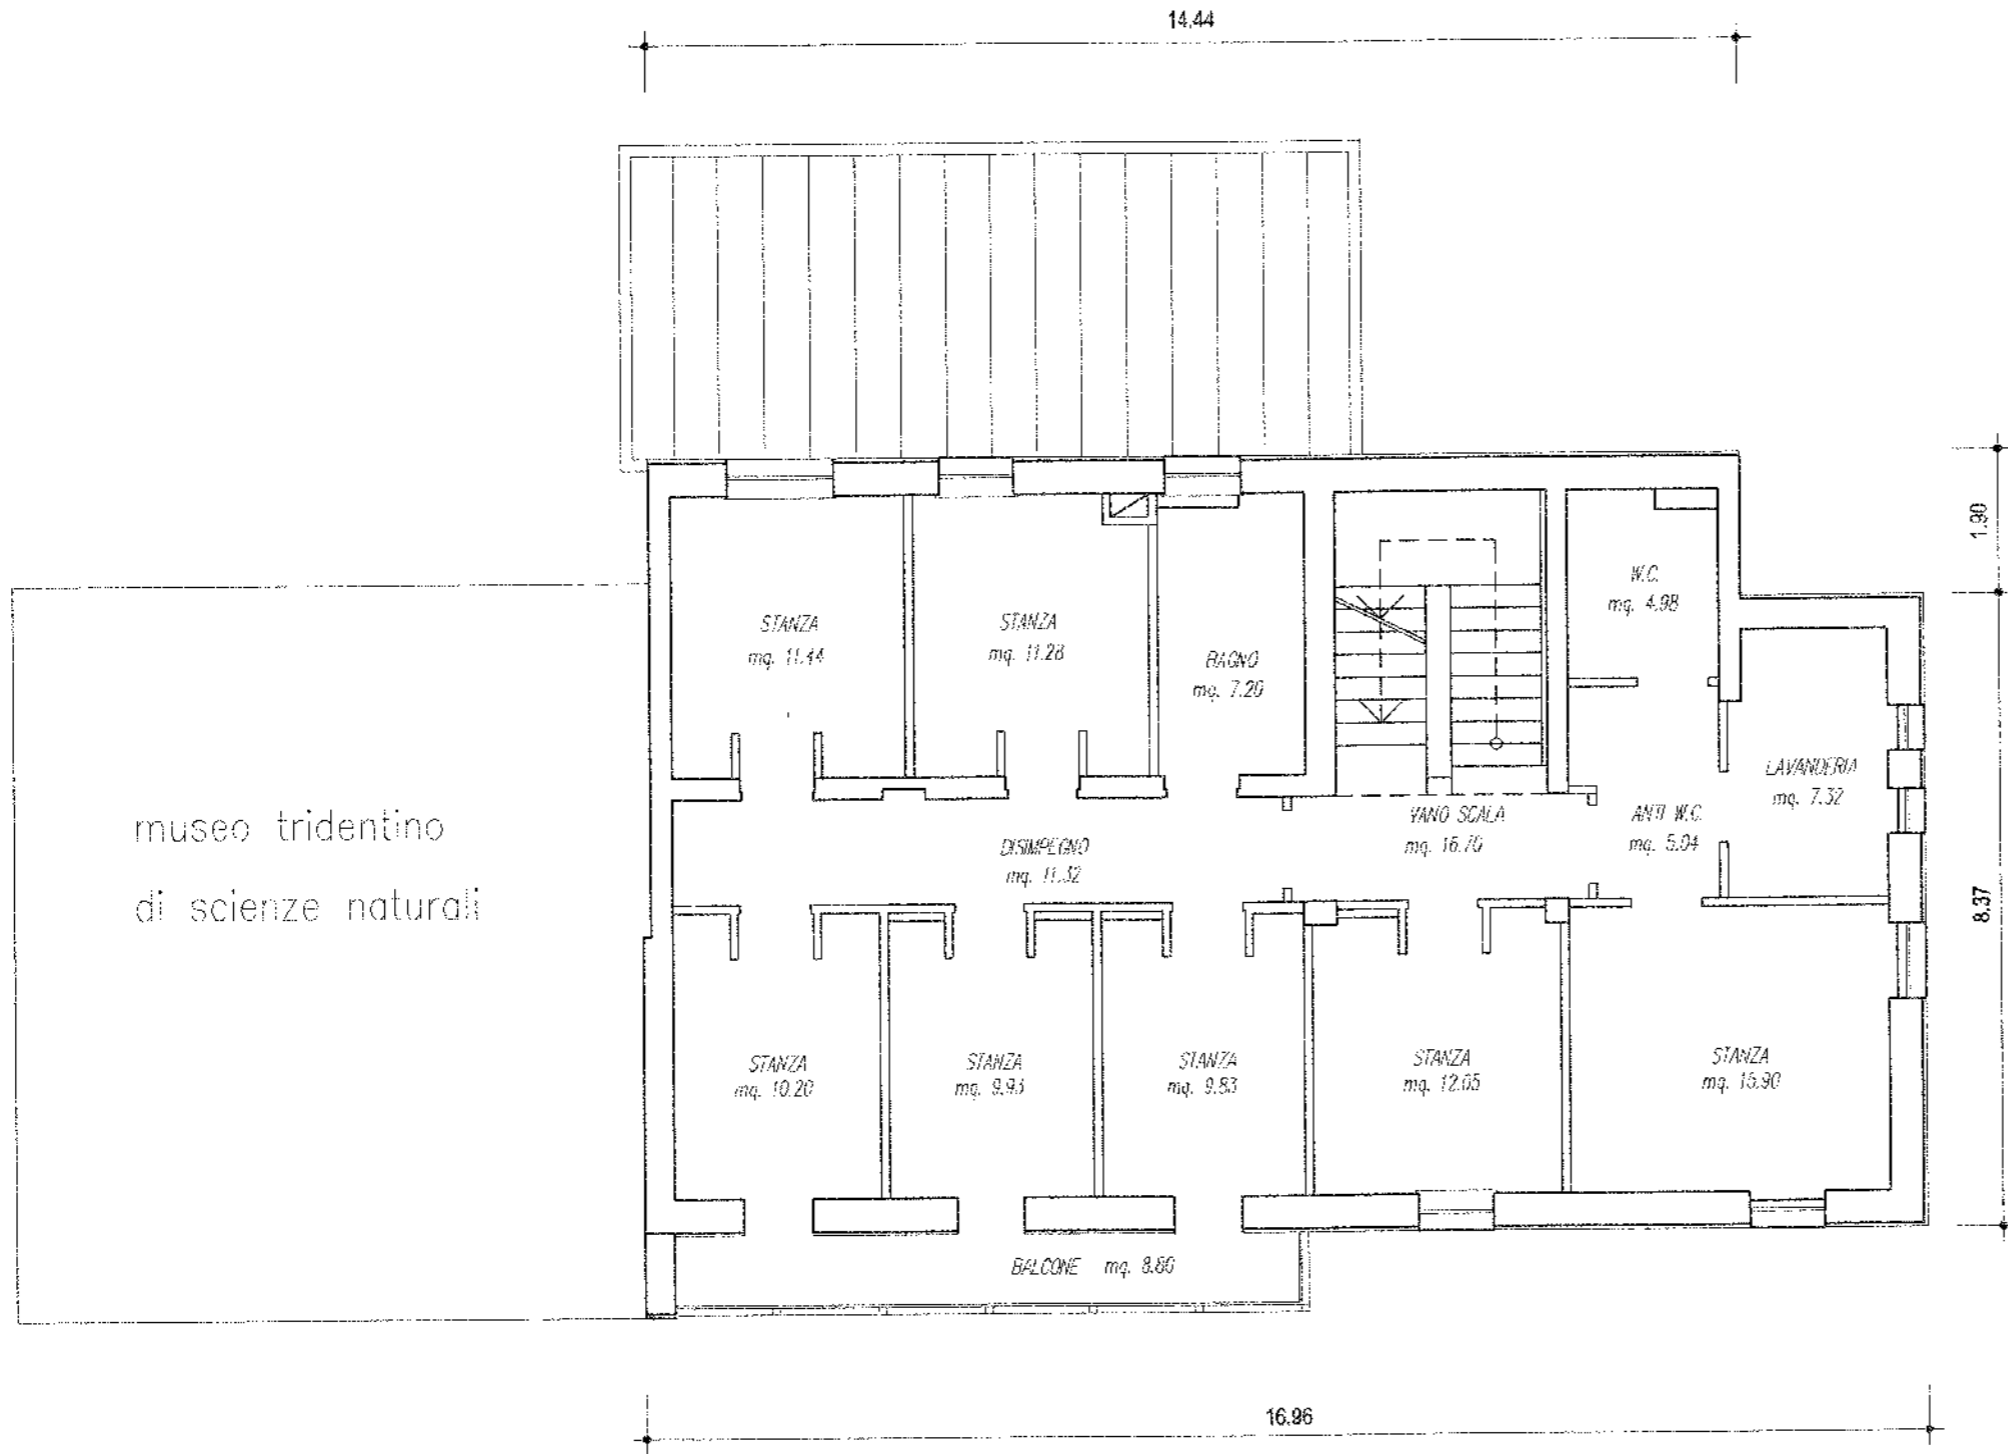

museo tridentino
di scienze naturali

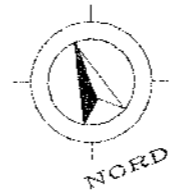


PIANTA PIANO SECONDO (sottotetto)

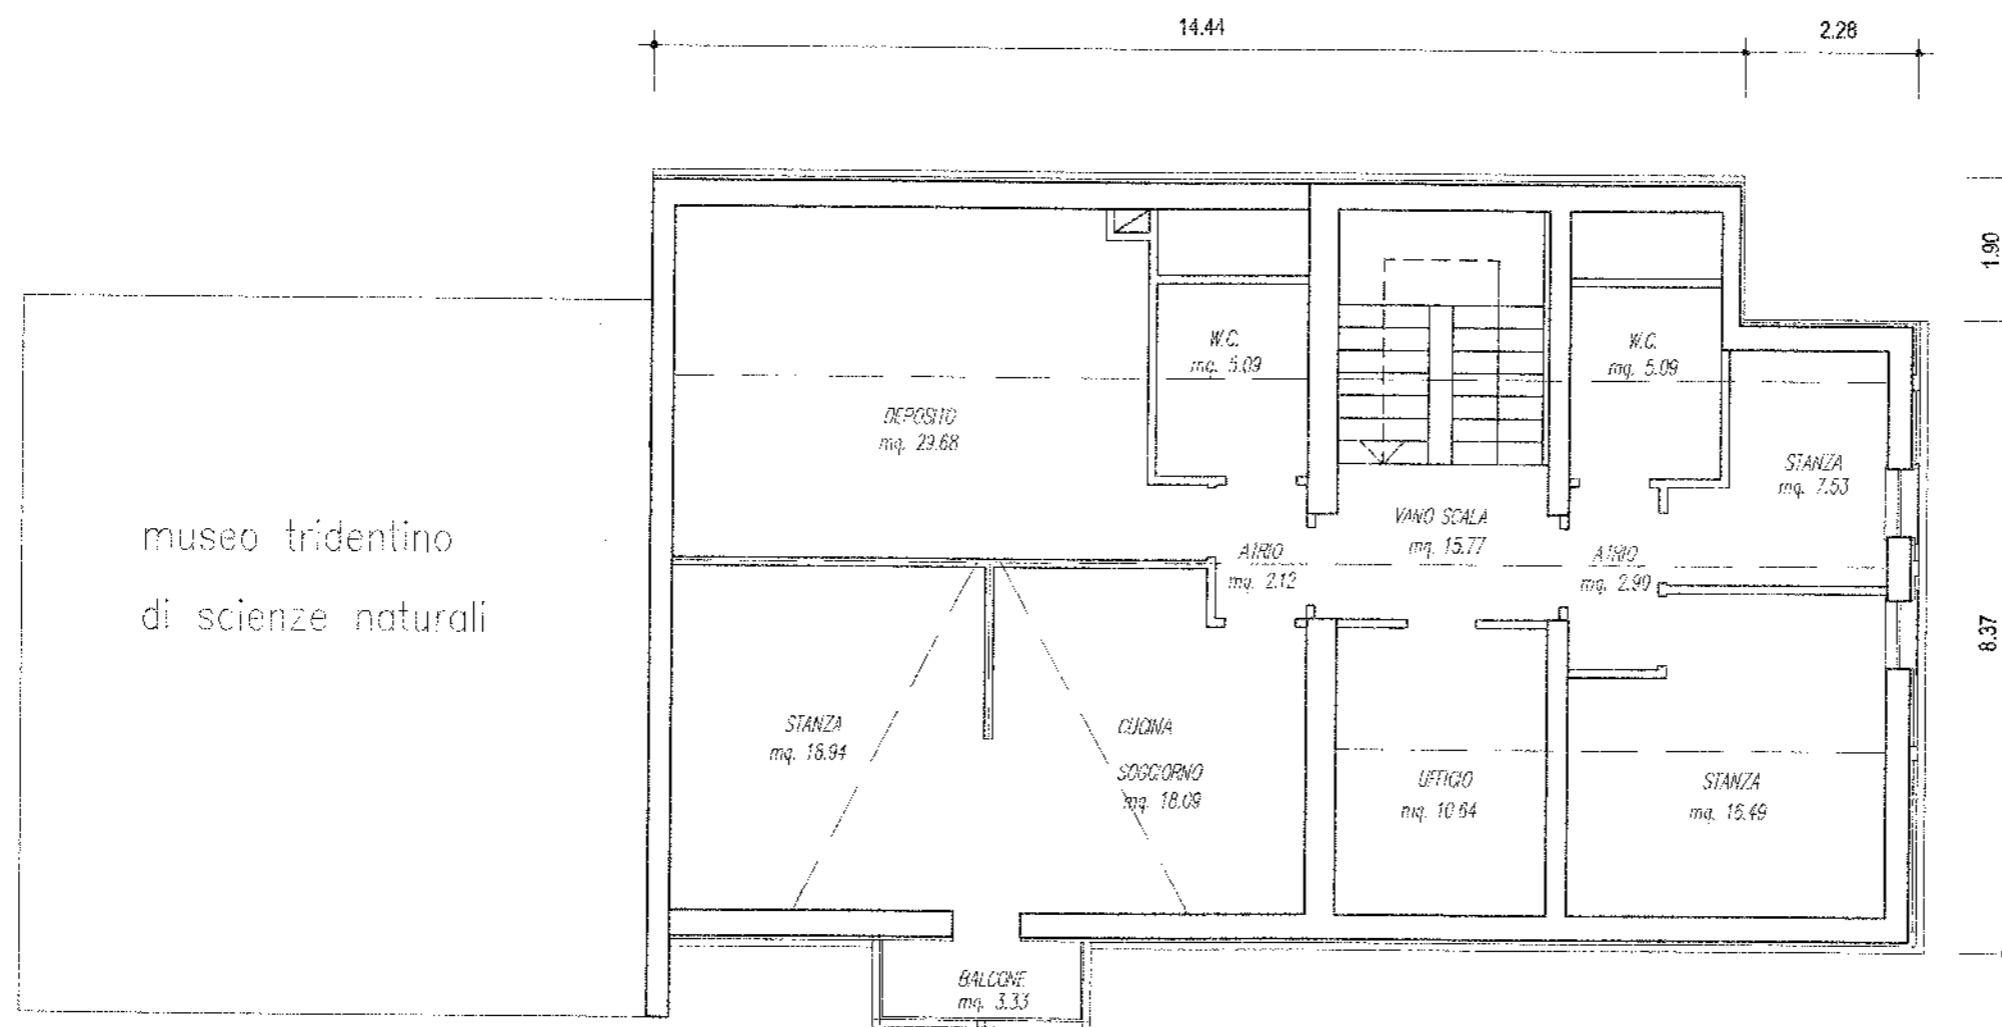

museo tridentino
di scienze naturali

museo tridentino
di scienze naturali

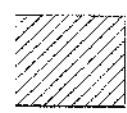

N.

00