

C.C. TRENTO

COMUNE DI TRENTO

PIANO DI CASA MATERIALMENTE DIVISA

P.ED. 493 - P.T. 6625 - SCALA 1:200


STATO FINALE

ESTRATTO MAPPA
scala 1:1000



**ESTRATTO DI MAPPA CONFORME ALLE RISULTANZE DELLA MAPPA
DI CONSERVAZIONE ALLA DATA DEL 10-05-2017**

PIANTA PIANO INTERRATO

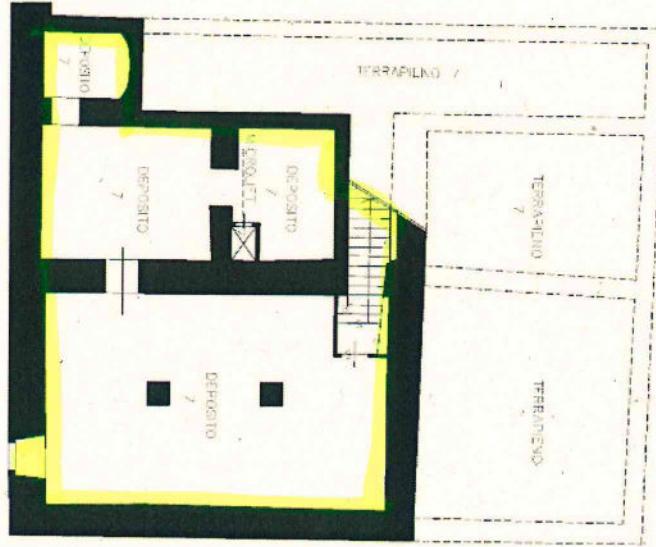

PIANTA PIANO TERRA

