


PIANTA PIANO RIALZATO


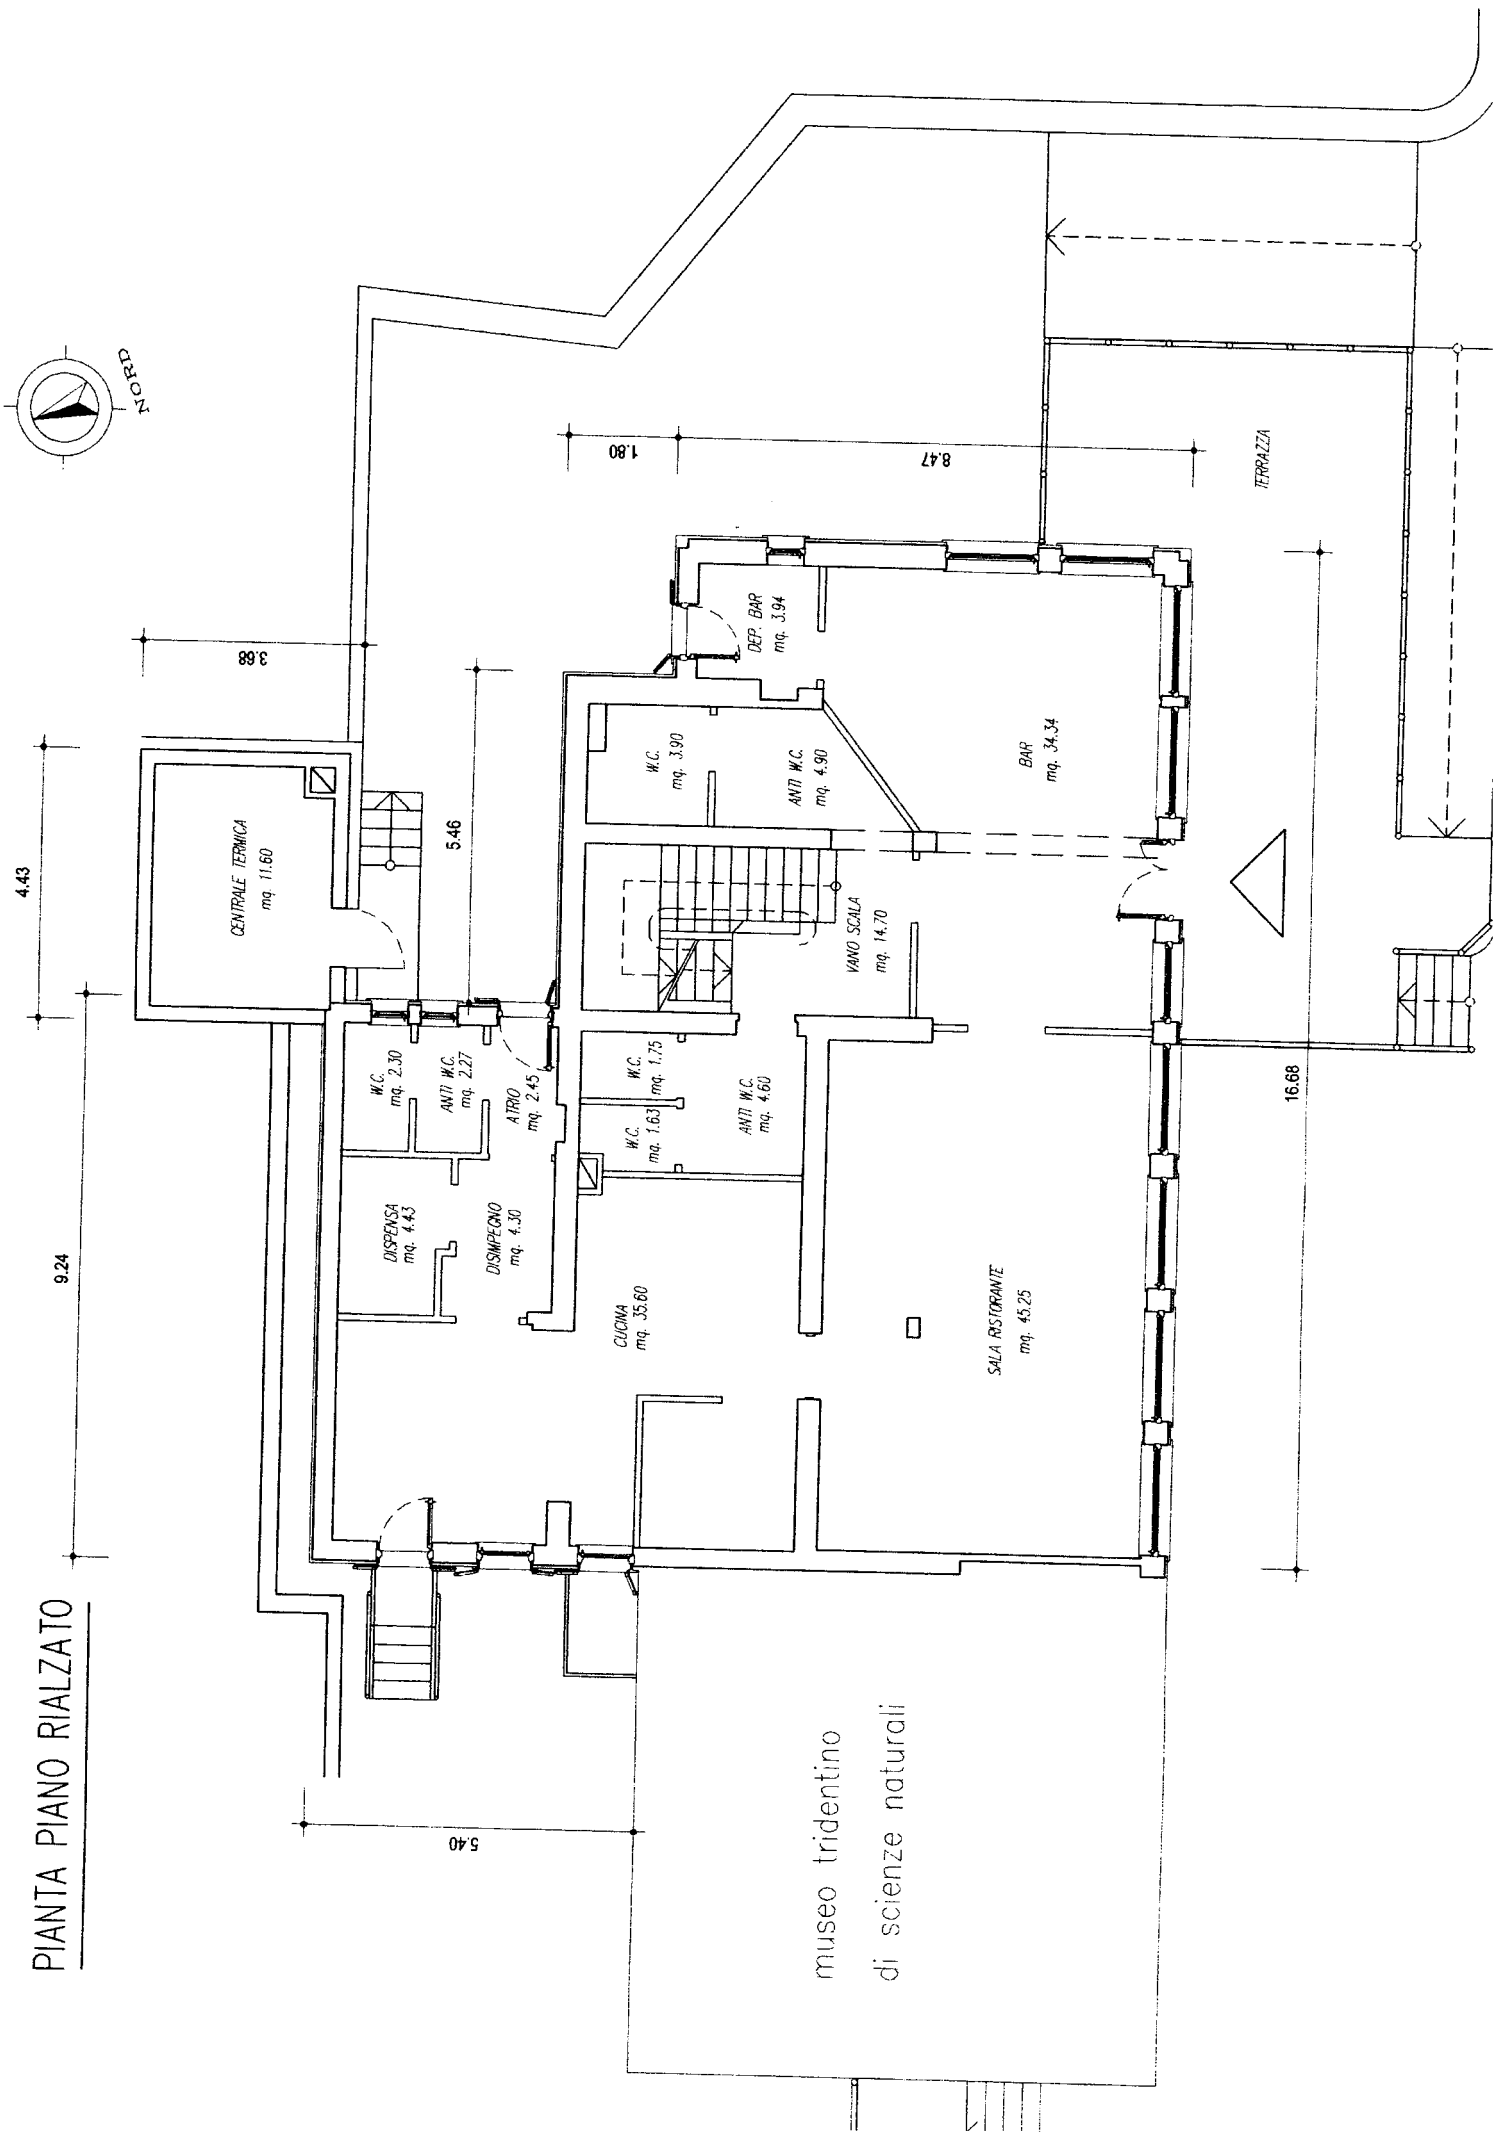


**consistenza edificio**

Stile	Piano	superficie lorda
CA		

Seminterrato	mq.	95,00
Rialzato	mq.	247,00
Primo	mq.	169,00
Secondo (sottotetto)	mq.	164,00
Terrazza	mq.	48,00

**PIANTA PIANO SEMINTERRATO**

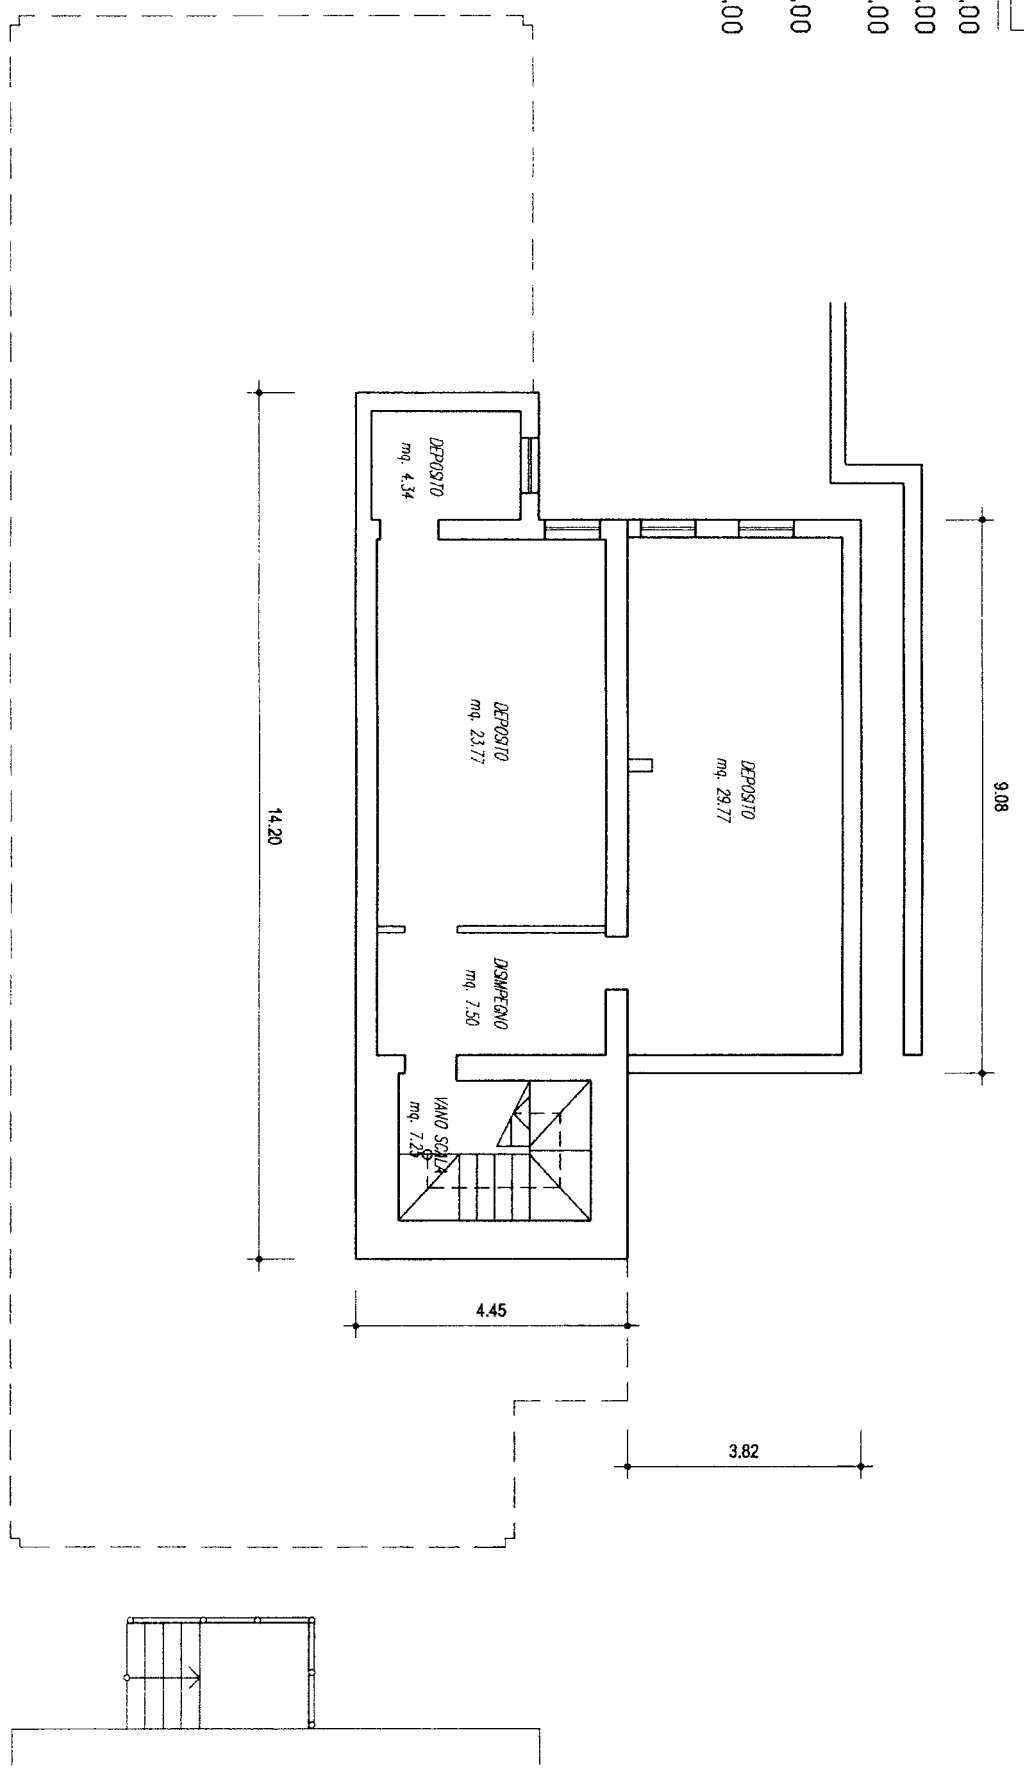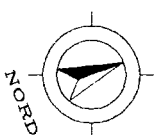


Estratto di Mappa


C.C. SOPRAMONTE

Scala 1:1000



PIANTA PIANO PRIMO

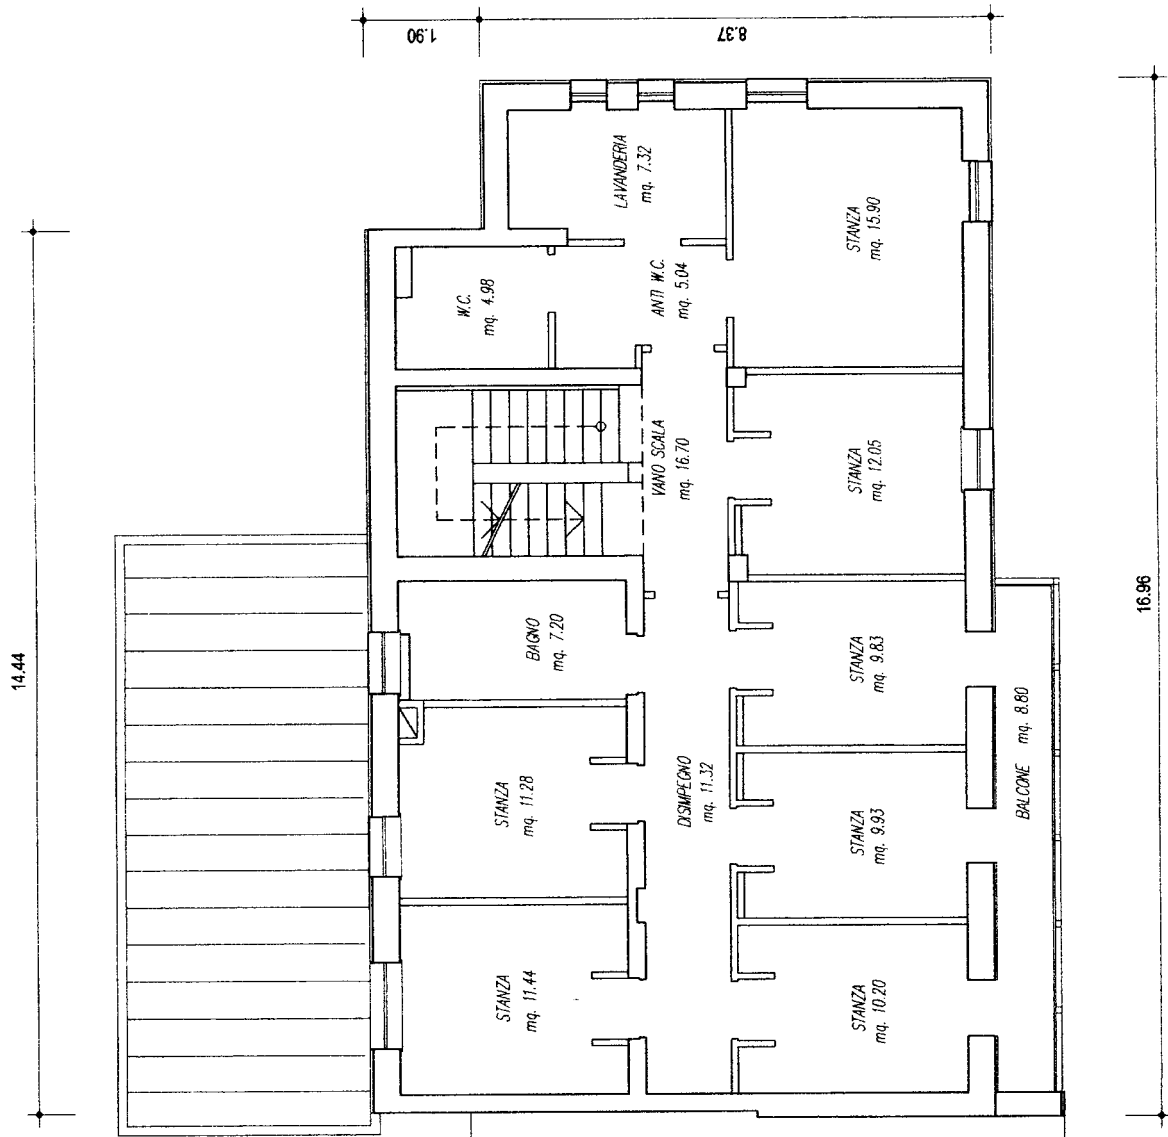

museo tridentino  
di scienze naturali

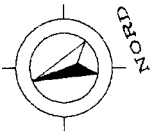

PIANTA PIANO SECONDO (sottotetto)

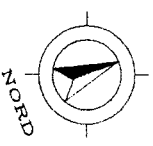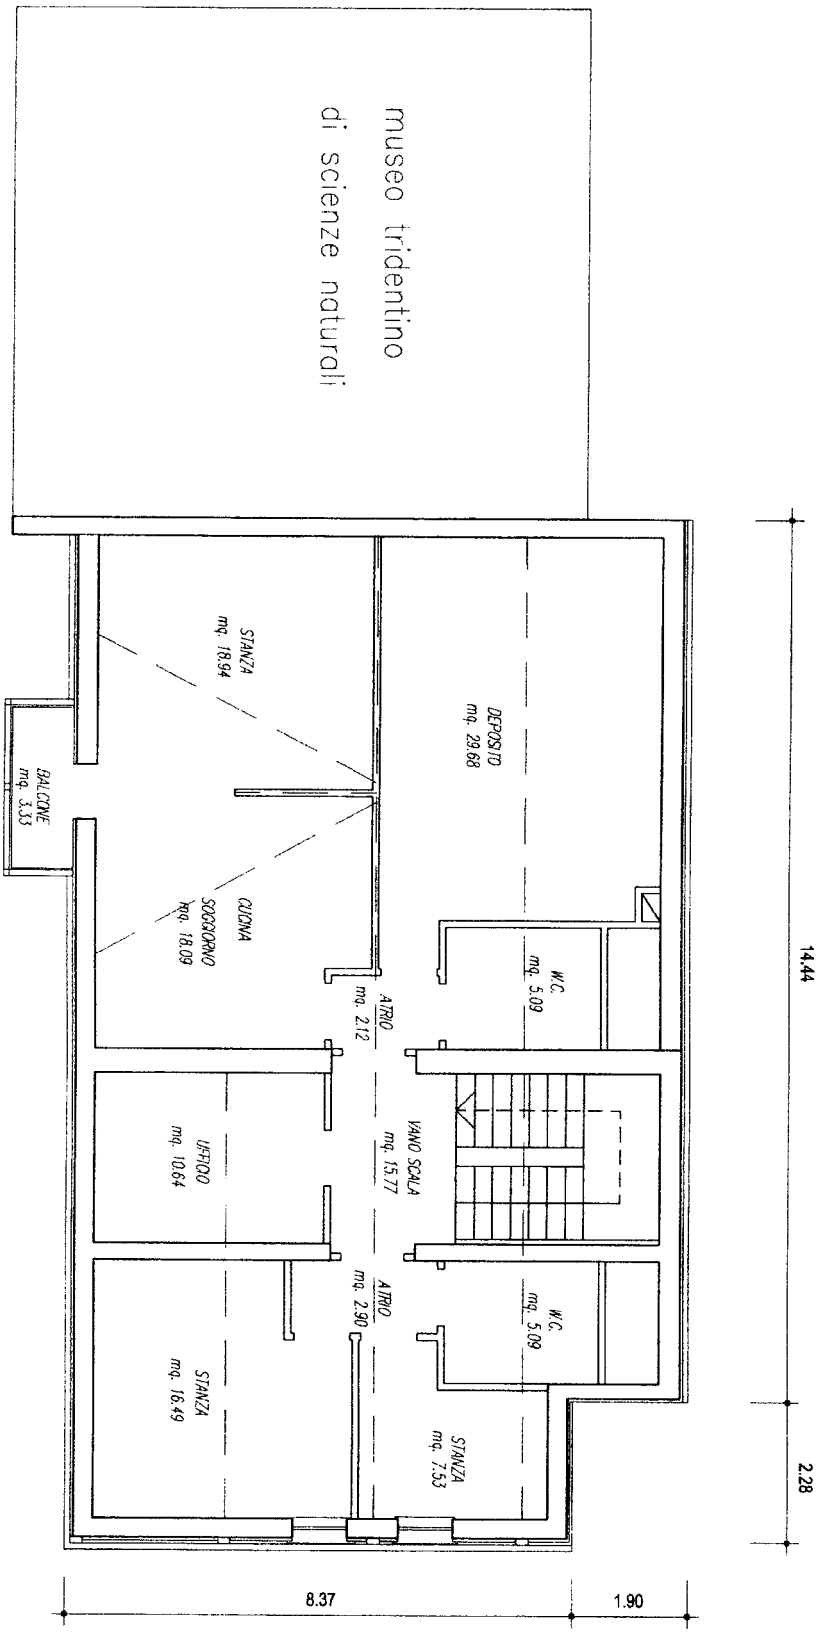

museo tri  
di scienze