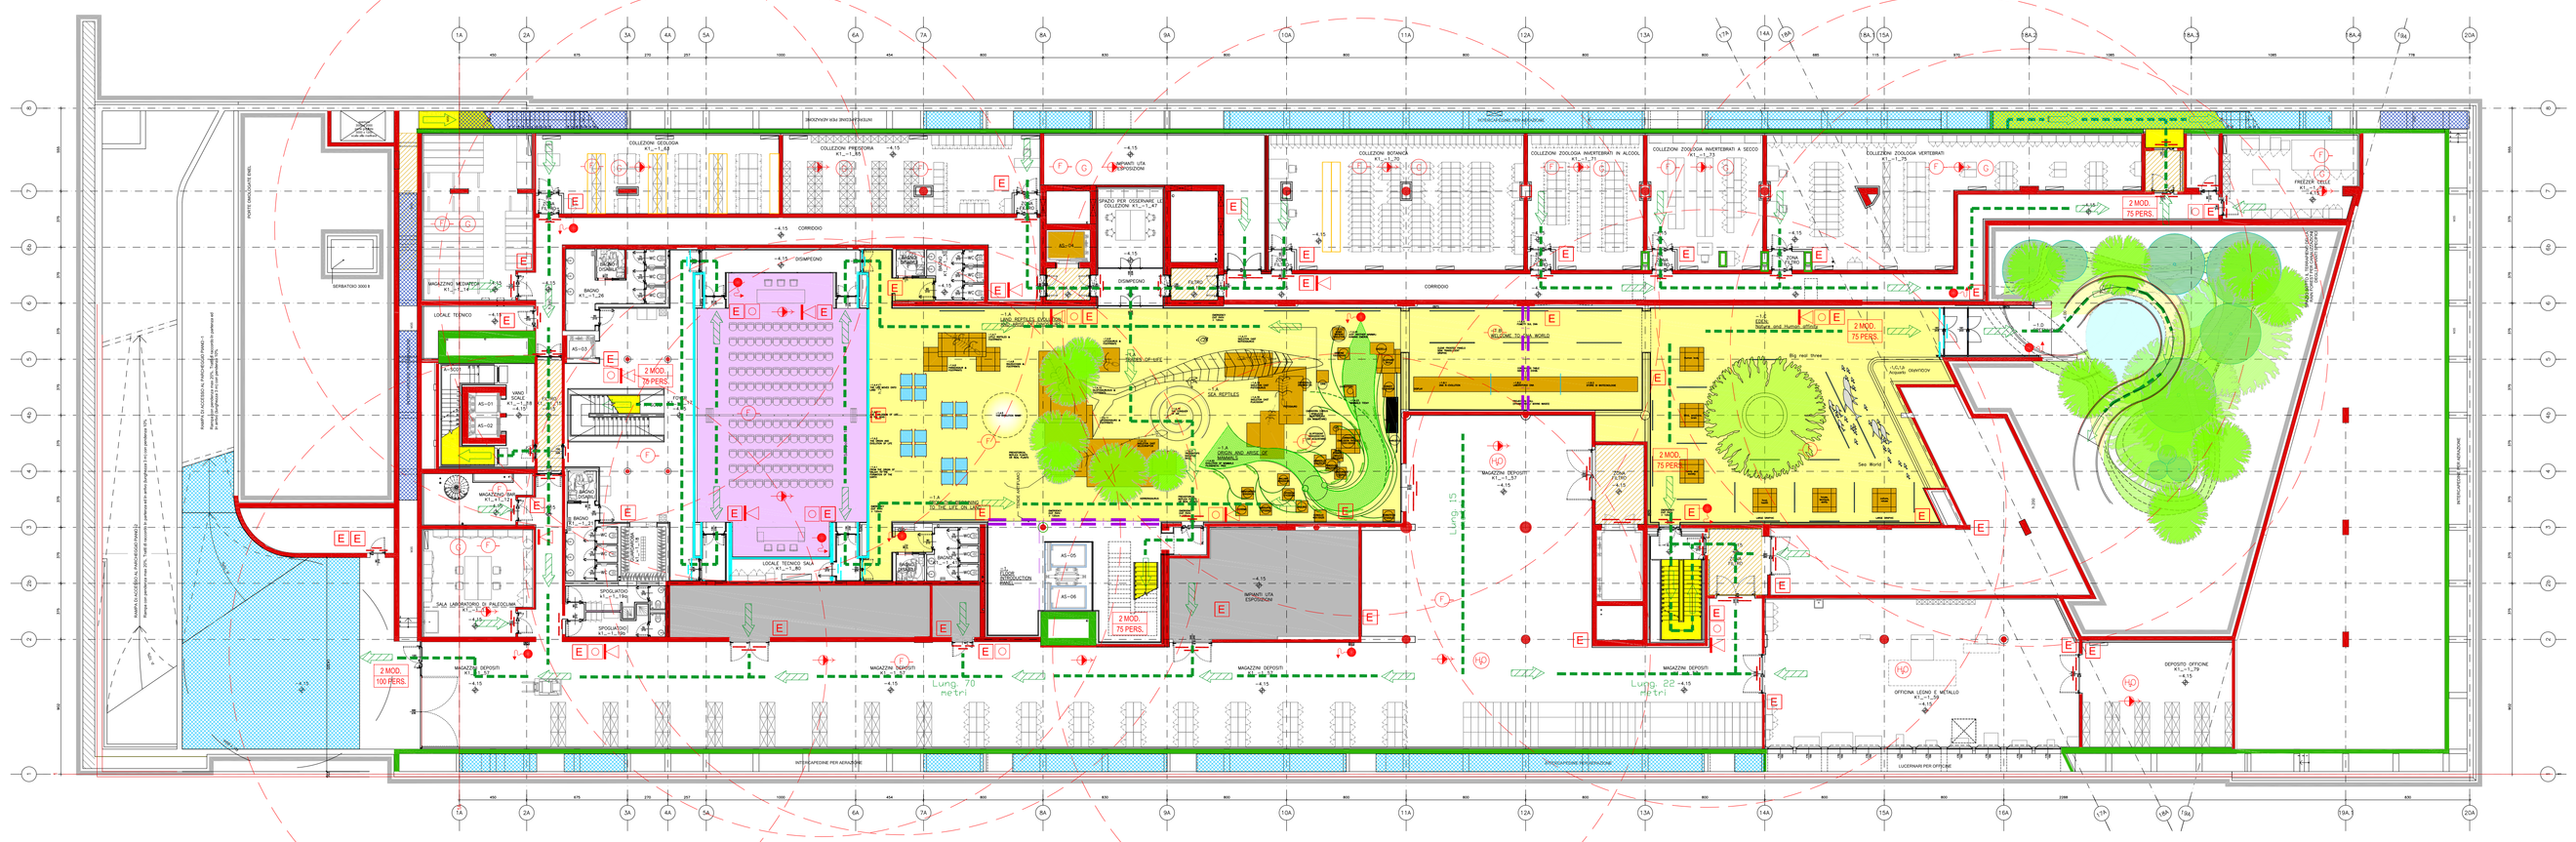

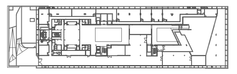

LEGENDA

- Percorso d'esodo orizzontale
- Percorso d'esodo in discesa
- Percorso d'esodo in salita
- area a cielo libero
- griglia di aerazione
- Zona filtro (ai sensi D.M. 30.11.83)
- Cortina contenimento fumo
- Muro REI 30
- Muro REI 60
- Muro REI 90
- Muro REI 120
- Muro REI 180
- Porte R.E.I.
- Idrante UNI 45 raggio 20 m.
- Idrante soprassuolo UNI 70
- Attacco motopompa
- Estintore
- Pulsante impianto di allarme
- Impianto di estrazione meccanica dei fumi
- Impianto di rilevazione miscele infiammabili
- Impianto Automatico di rilevazione CO
- Impianto di rilevazione fumi
- Impianto di spegnimento automatico sprinkler
- Impianto di spegnimento automatico con estinguente gassoso
- Impianto rilevazione fughe gas
- Diffusore per allarme emergenza
- Ventilazione naturale

0 1 2 5m

GMP

museo delle scienze
MUSEO TRIDENTINO DI SCIENZE NATURALI
Via Calepina 14 - 38122 - Trento - Italy

IURE
Property & Project Management
Sede operativa: Via Giuseppe Grazioli 51 - 38122 Trento
Sede legale: Via Crocifisso 8 - 20122 Milano

RPBW
RENZO PIANO BUILDING WORKSHOP
Via P.P. Rubens 29, 16158 Genova

COMMITTENTE

museo delle scienze
MUSEO TRIDENTINO DI SCIENZE NATURALI
Via Calepina 14 - 38122 - Trento - Italy

PROGETTO
Muse
Trento

FASE
PROGETTO ANTINCENDIO

TITOLO
PIANTA LIVELLO INTERRATO

DATA NOVEMBRE 2011
SCALA 1:200

EMESSO IL
PER:

CODICE INTERNO ELABORATO

ESEGUITO VERIFICATO APPROVATO DIR. TEC.

CODICE ELABORATO
AD-AI-1.000