


LEGENDA

- acquad_idranti
- acquad_irrigatori
- acquad_pozzetti
- acquad_pz.contatori
- bianche_pozzetti
- elettrico_armadi
- elettrico_pozzetti
- fibra_o_pozzetti
- ill.pubbl_pali luce
- ill.pubbl_pozzetti
- pozzetti indefiniti
- rete_irrogatori_posiz. indicativa

PROVINCIA AUTONOMA DI TRENTO

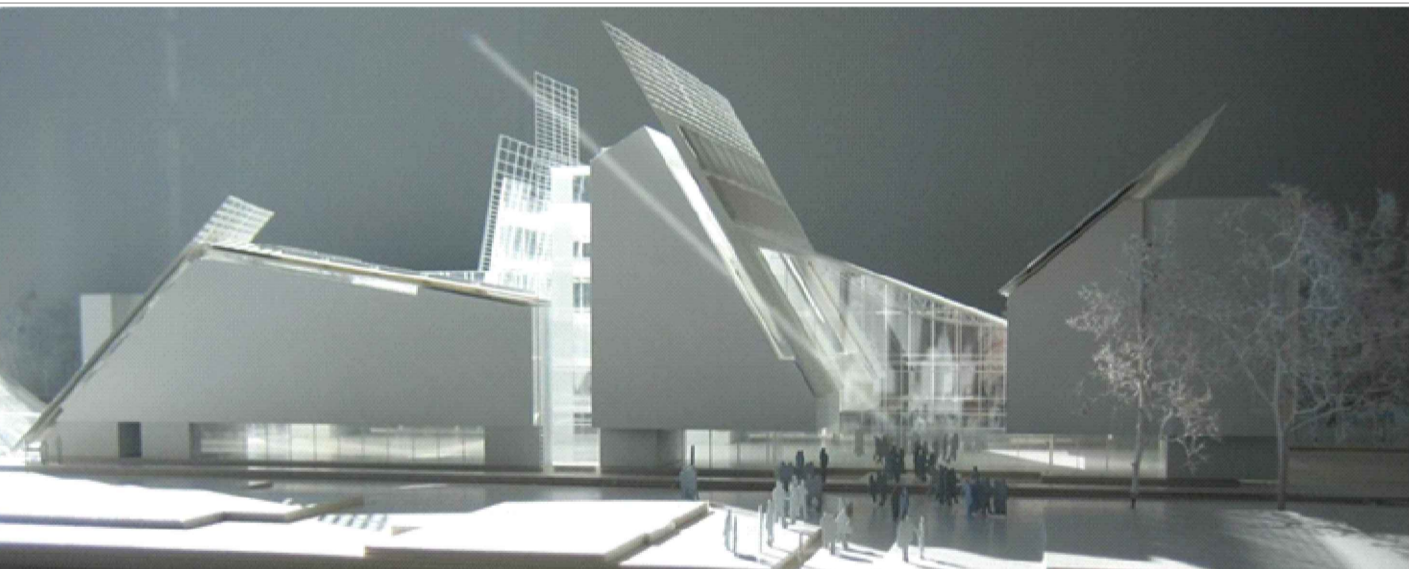

Passaggio Benvenuto Deserti, 38 - 38121 Trento (TN)
tel. 0461/455915 - fax 0461/436673
e-mail: info@alaeengineering.it
PEC: alaeengineering@pec.it
Cod.Fisc. n° 01838860227
www.alaeengineering.it

Finanziato dall'Unione europea NextGenerationEU

INGEGNERIA CIVILE E AMBIENTALE
A.I.A. ENGINEERING S.r.l.

COMITENTE:
MUSEO DELLE SCIENZE
Corso del Lavoro e della Scienza, 3
38122 TRENTO (TN)

FASE PROGETTO:
PROGETTO ESECUTIVO

PROGETTO:
SISTEMAZIONE E RICONFIGURAZIONE MIGLIORATIVA DEI VIALI ESTERNI
AL MUSE E AL PALAZZO DELLE ALBERE DI TRENTO


TITOLO DOCUMENTO:
STATO DI FATTO - PLANIMETRIA

REDATTO: MP	VERIFICATO: MZ	CONTROLLATO: MZ	SCALA: 1:250	CODICE LAVORO: 1216-23	N. ELABORATO: 310-05
NOME FILE : ET.310.05.0.dwg			REV: 0	DATA REDAZIONE : AGOSTO 2023	

PROGETTAZIONE ESECUTIVA:
Dott. Ing. MARCO ZANUSO
e-mail: marco.zanuso@studios.it
PEC: marco.zanuso@ingec.eu

ORDINE DEGLI INGEGNERI
DELLA PROV. DI TRENTO
Dott. Ing. MARCO ZANUSO
Ing. Carlo Fracalossi
Ing. Roberto Zucchi
Ing. Roberto Zucchi
Ing. Roberto Zucchi

COLLABORATORI:
Arch. Carlo Fracalossi
geom. Marco PAPALE



QUESTO DOCUMENTO NON POTRA' ESSERE COPATO, RIPRODOTTO O ALTRIMENTI PUBBLICATO IN TUTTO O IN PARTE
SENZA IL CONSENSO SCRITTO DI A.I.A. ENGINEERING S.R.L. (d. 22.04.1941, N° 633 - ART. 2575 E SEGG. C.C.)