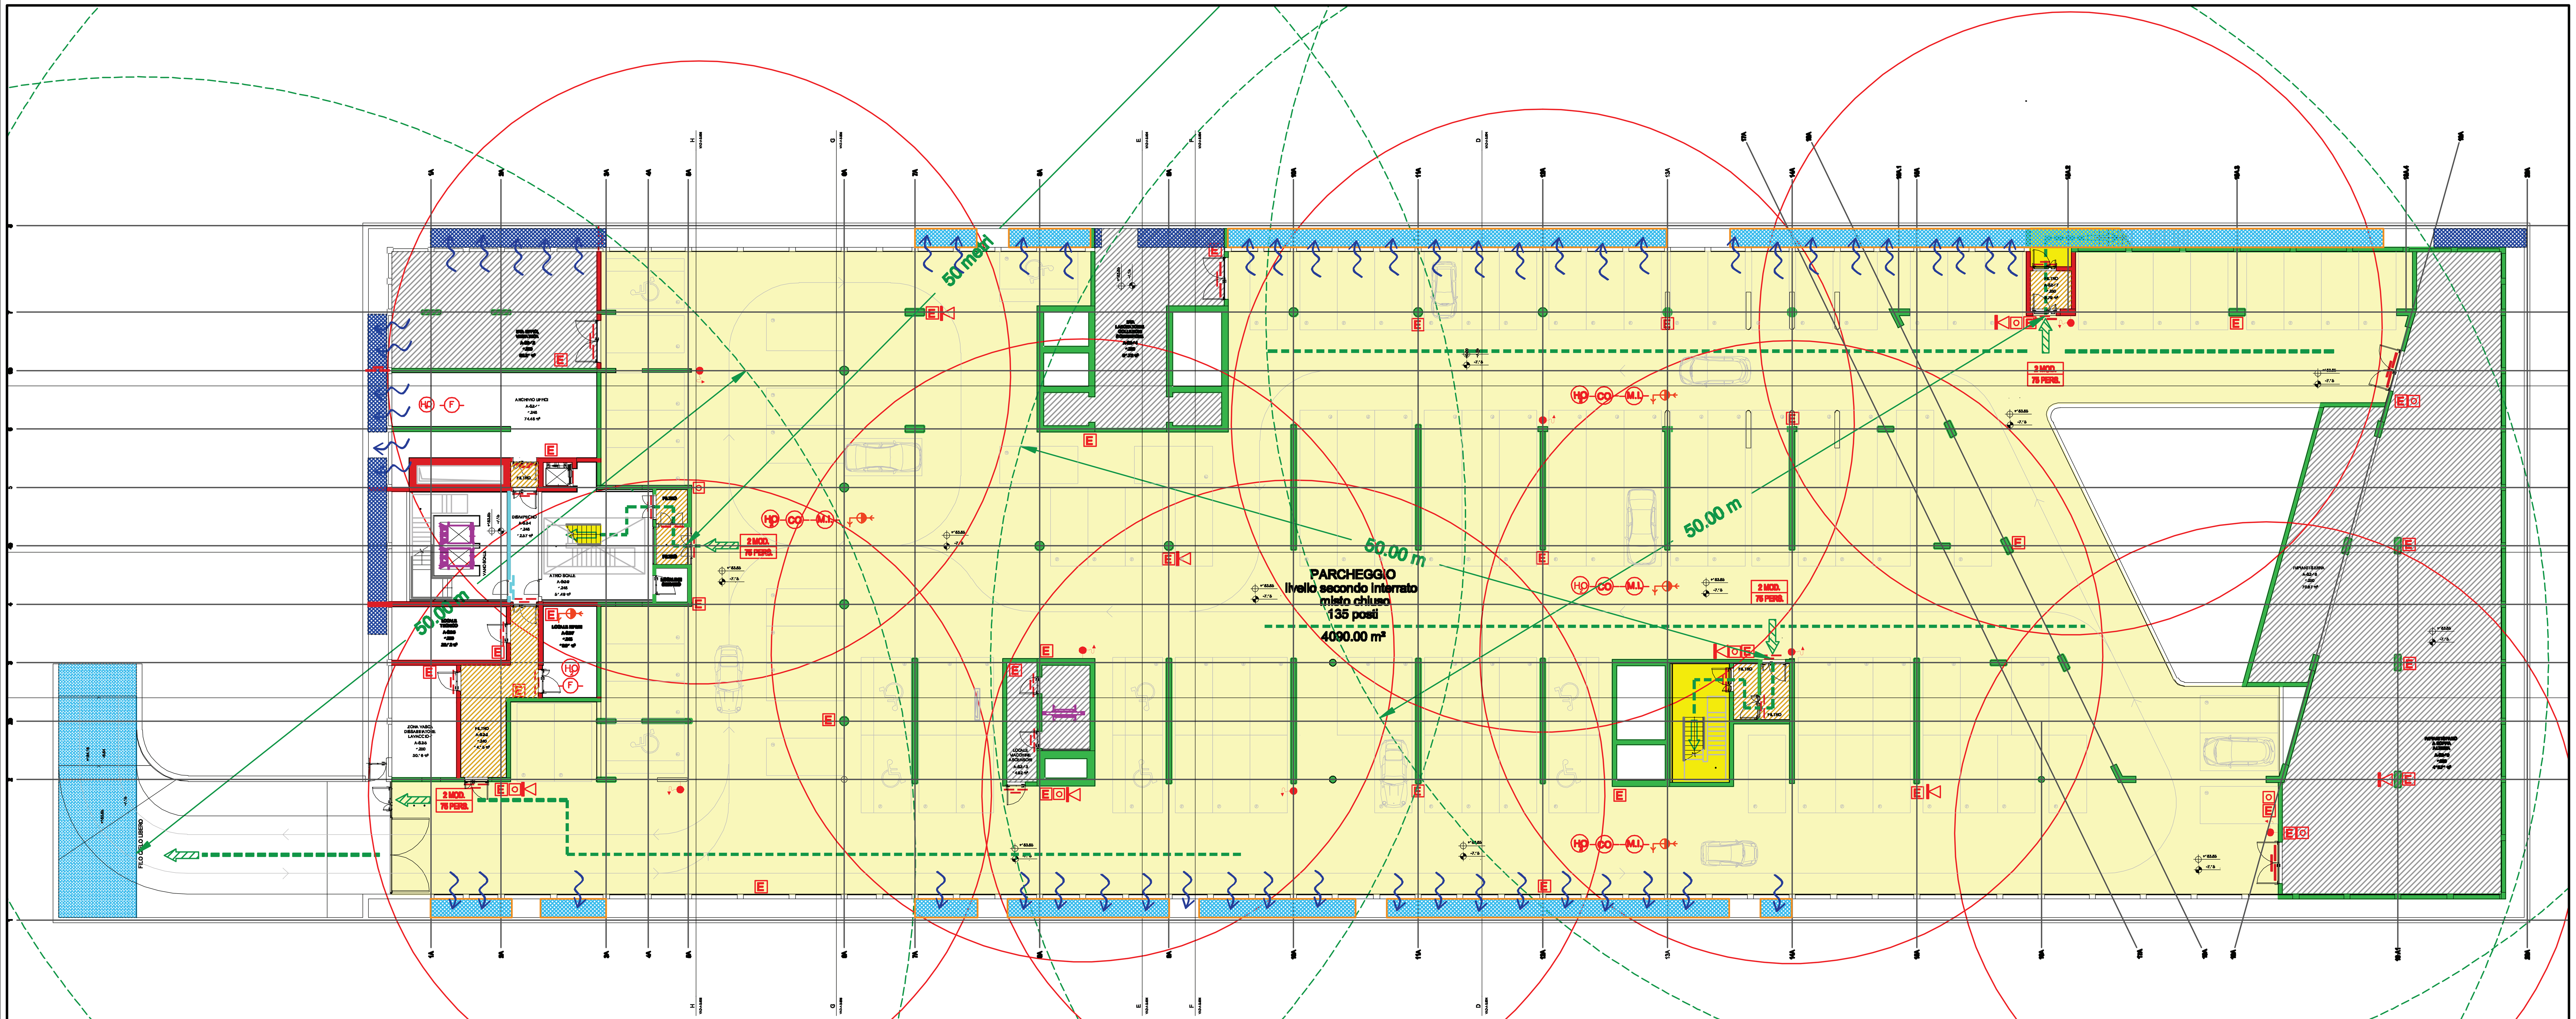

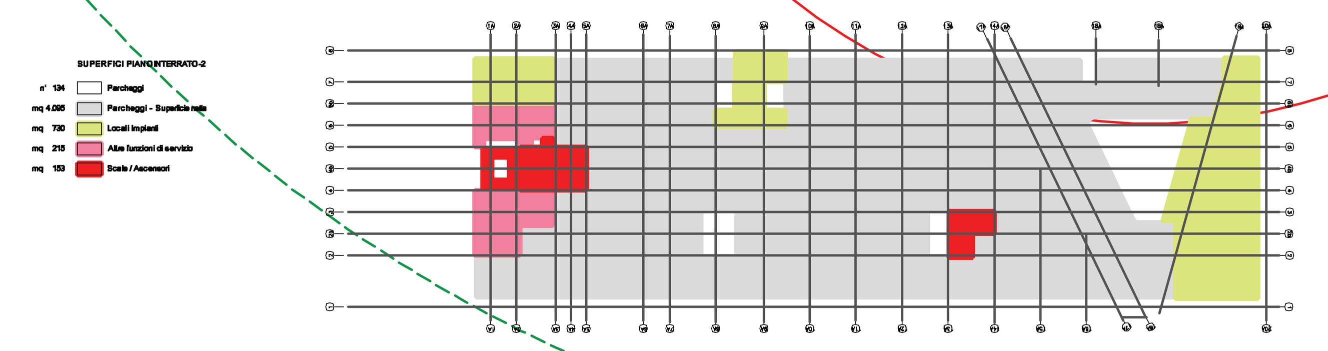

DATI

	MQ	N° auto
COMPARTO "A"	4091 mq	135

- COMPARTO "A"
- AERAZIONI COMPARTO
- AERAZIONI IMPIANTI

RICHIESTE

ventilazione richiesta	ventilazione aperta	ventilazione chiusa	camini ventilazione
1/25 spf comparto	3 % spf comparto	richiesta-aperta	quota parte in copertura 0,2 mq ogni 100mq di spf comparto
163.64 mq	12.27 mq	151.37 mq	8.18 mq

VERIFICHE

ventilazione effettiva	ventilazione aperta effettiva	ventilazione chiusa effettiva	camini ventilazione effettivi
164.46 mq	164.46 mq	0 mq	0 mq

LEGENDA

- Percorso d'esodo orizzontale
- Percorso d'esodo in discesa
- Percorso d'esodo in salita
- area a cielo libero
- griglia di aerazione
- Zona filtro (ai sensi D.M. 30.11.83)
- Cortina contenimento fumo
- Muro REI 30
- Muro REI 60
- Muro REI 90
- Muro REI 120
- Muro REI 180
- Porte R.E.I.
- Idrante UNI 45 raggio 20 m.
- Idrante soprassuolo UNI 70
- Attacco motopompa
- Estintore
- Pulsante impianto di allarme
- Impianto di estrazione meccanica dei fumi
- Impianto di rilevazione miscele infiammabili
- Impianto Automatico di rilevazione CO
- Impianto di rilevazione fumi
- Impianto di spegnimento automatico sprinkler
- Impianto di spegnimento automatico con estinguente gassoso
- Impianto rilevazione fughe gas
- Diffusore per allarme emergenza
- Ventilazione naturale

RPBW

Iniziative urbane spa

Comitgeo s.n.c.

VAD-VVF-K1-1.001