


PLANIMETRIA PARCO ALBERE
stato attuale - scala 1:250

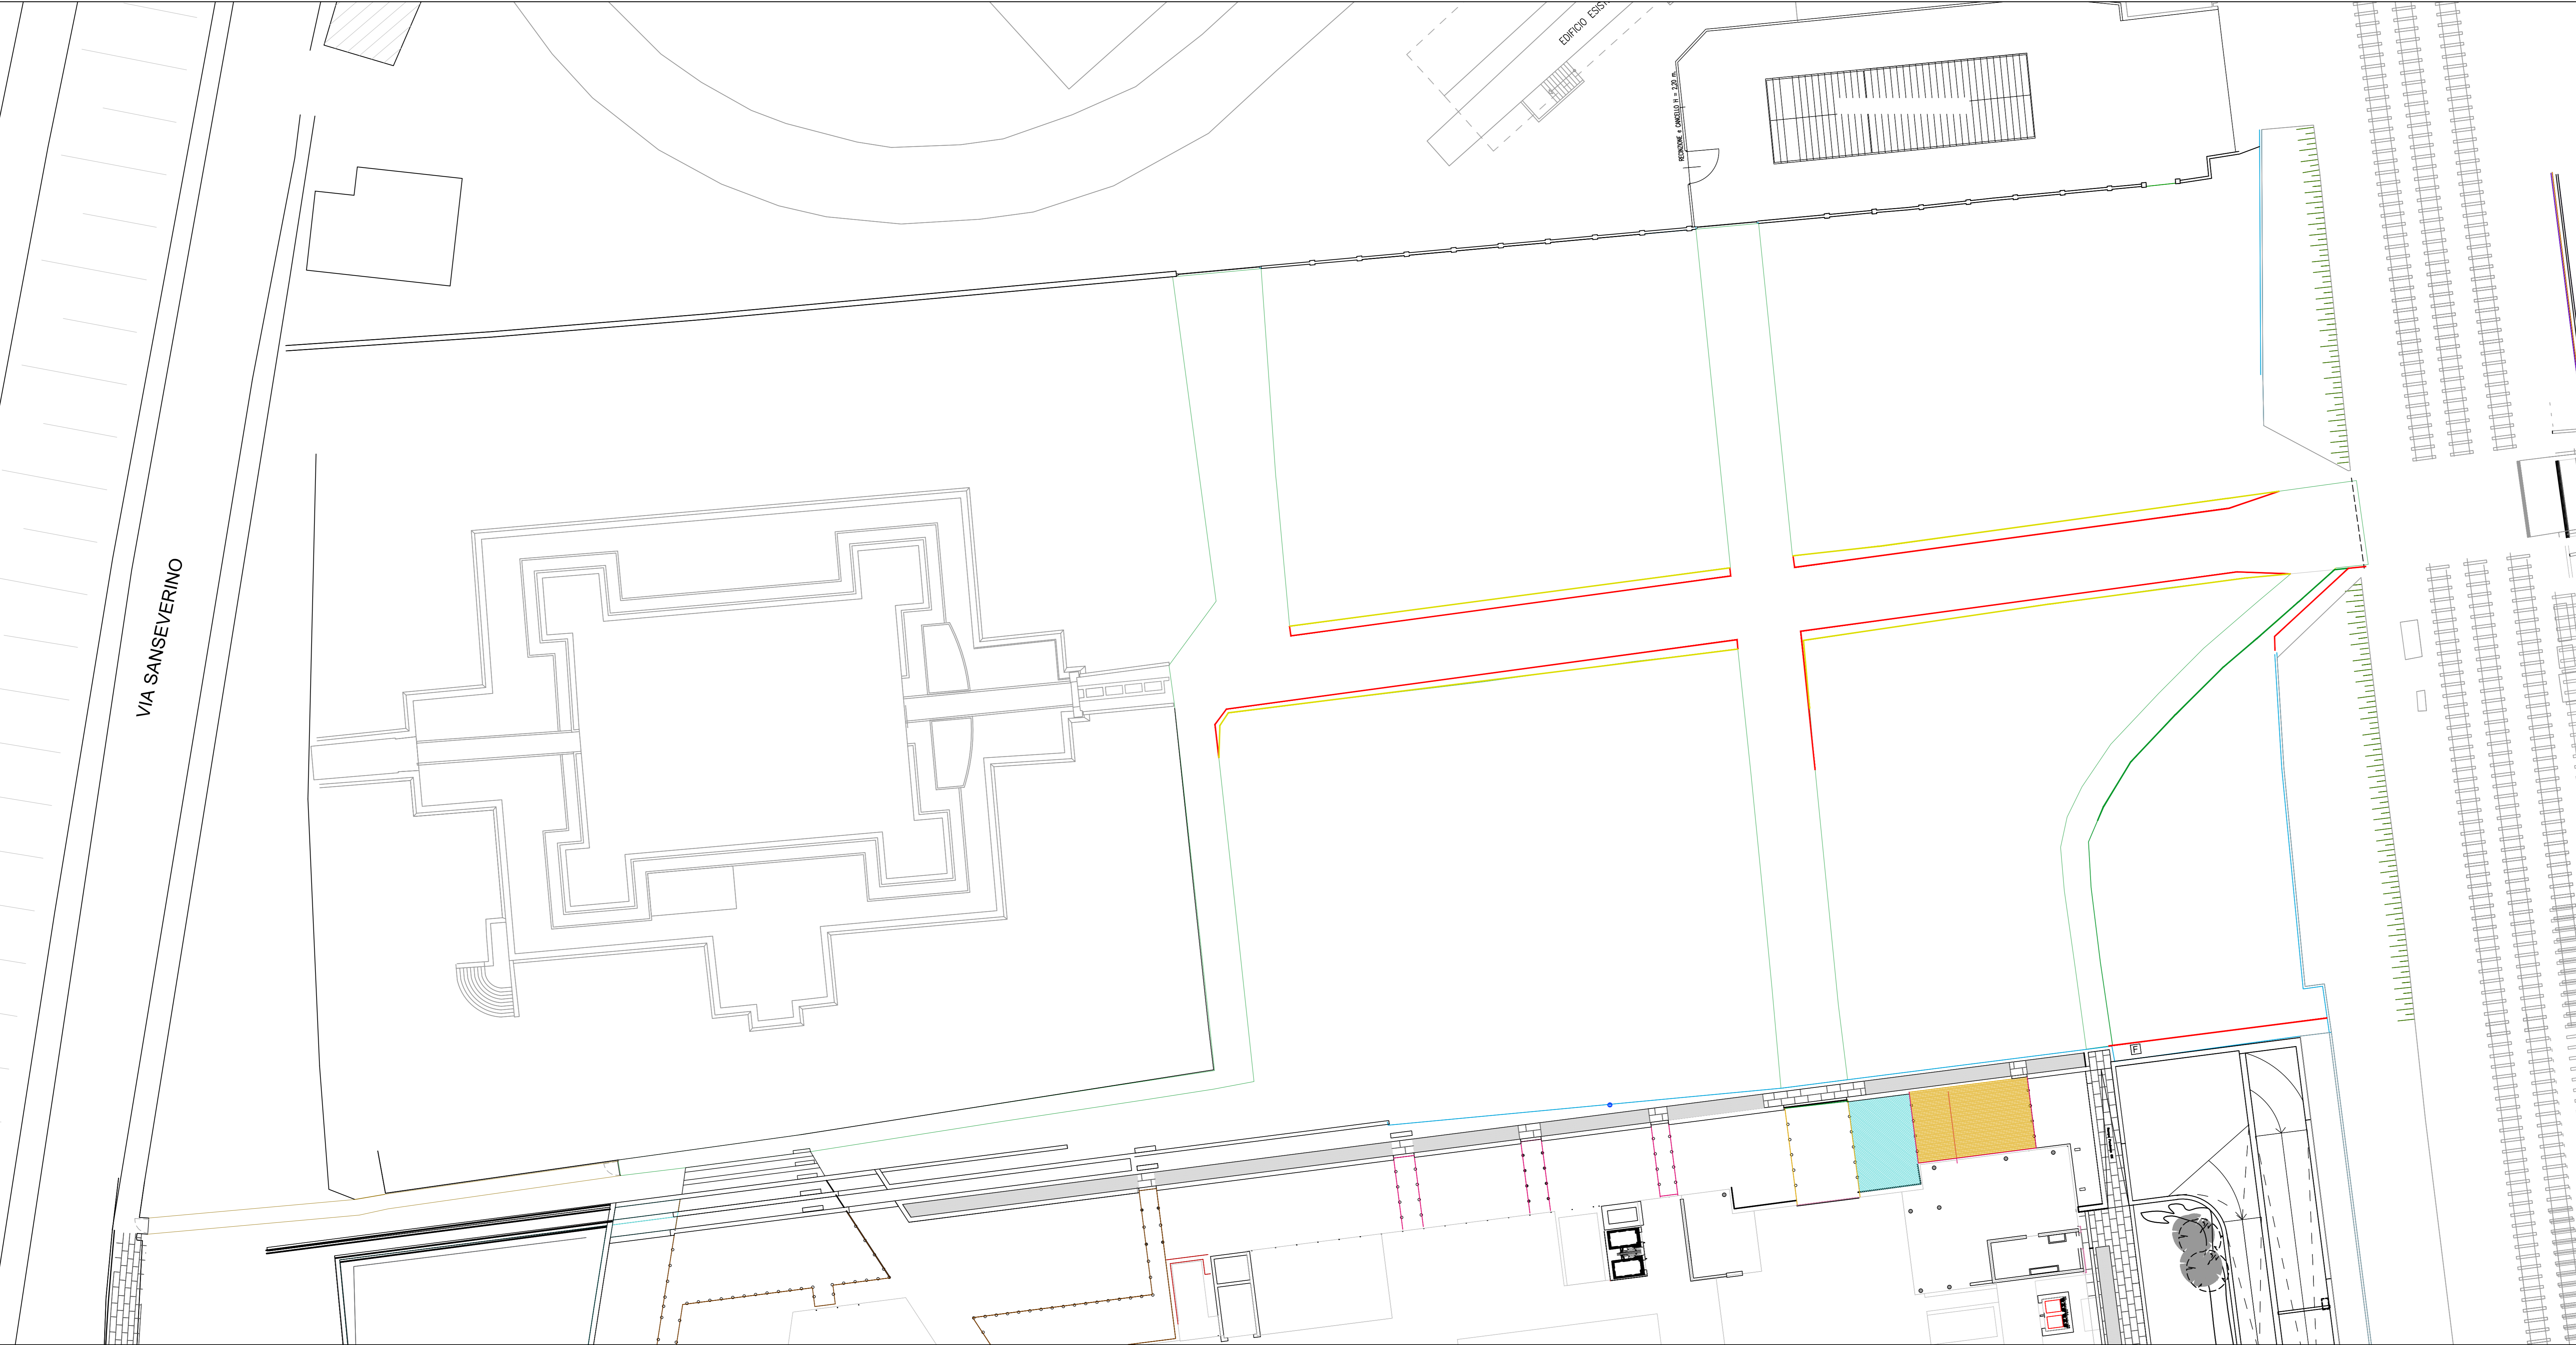

LEGENDA

- demolizione
- costruzione

PROVINCIA AUTONOMA DI TRENTO



Passaggio Benvenuto Diertrich, 36 - 38121 Trento (TN)
tel. 0461420816 - fax 0461436073
email: info@aiengineering.it
PEC: aiengineering@pec.it
Cod.Fisc. n° 0183860227
www.aiengineering.it

 **Finanziato dall'Unione europea**
NextGenerationEU

 **A.I.A. ENGINEERING S.r.l.**
Autore e Progettista
Via S. Zeno 10 - 38100 Trento (TN)
Tel. 0461 420816 - Fax 0461 436073
Email: info@aiengineering.it
PEC: aiengineering@pec.it
Cod. Fisc. n° 0183860227
www.aiengineering.it

COMMITTENTE:

MUSEO DELLE SCIENZE
Corso del Lavoro e della Scienza, 3
38122 TRENTO (TN)

FASE PROGETTO:

PROGETTO ESECUTIVO

PROGETTO:

SISTEMAZIONE E RICONFIGURAZIONE MIGLIORATIVA DEI VIALI ESTERNI
AL MUSE E AL PALAZZO DELLE ALBERE DI TRENTO

TITOLO DOCUMENTO:

STATO DI RAFFRONTO - PLANIMETRIA

REDATTO:	VERIFICATO:	CONTROLLATO:	SCALA:	CODICE LAVORO:	N. ELABORATO:
MP	MZ	MZ	1:250	1216-23	310-15
NOME FILE: ET.310.15.0.dwg			REV: 0	DATA REDAZIONE: AGOSTO 2023	

PROGETTAZIONE ESECUTIVA:

DIRETTORE: ing. MARCO ZANUSO
email: marco.zanuso@aiengineering.it
PEC: marco.zanuso@ingpec.eu

 **ORDINE DEGLI INGEGNERI DELLA PROV. DI TRENTO**
dott. ing. MARCO ZANUSO
ing. della struttura, ingegnere dell'edilizia
dalla ALBO 31/1014 - Sezione 3 (ing. ingegnere)

COLLABORATORI:

Arch. Carla Fraschetti
geom. Marco PAPALE





QUESTO DOCUMENTO NON POTRA' ESSERE COPIATO, RIPRODOTTO O ALTRIMENTI PUBBLICATO IN TUTTO O IN PARTE
SENZA IL CONSENSO SCRITTO DI A.I.A. ENGINEERING S.R.L. (L. 22.04.1941, N° 633 - ART. 2575 E SEGG. C.C.)